



Syd facade

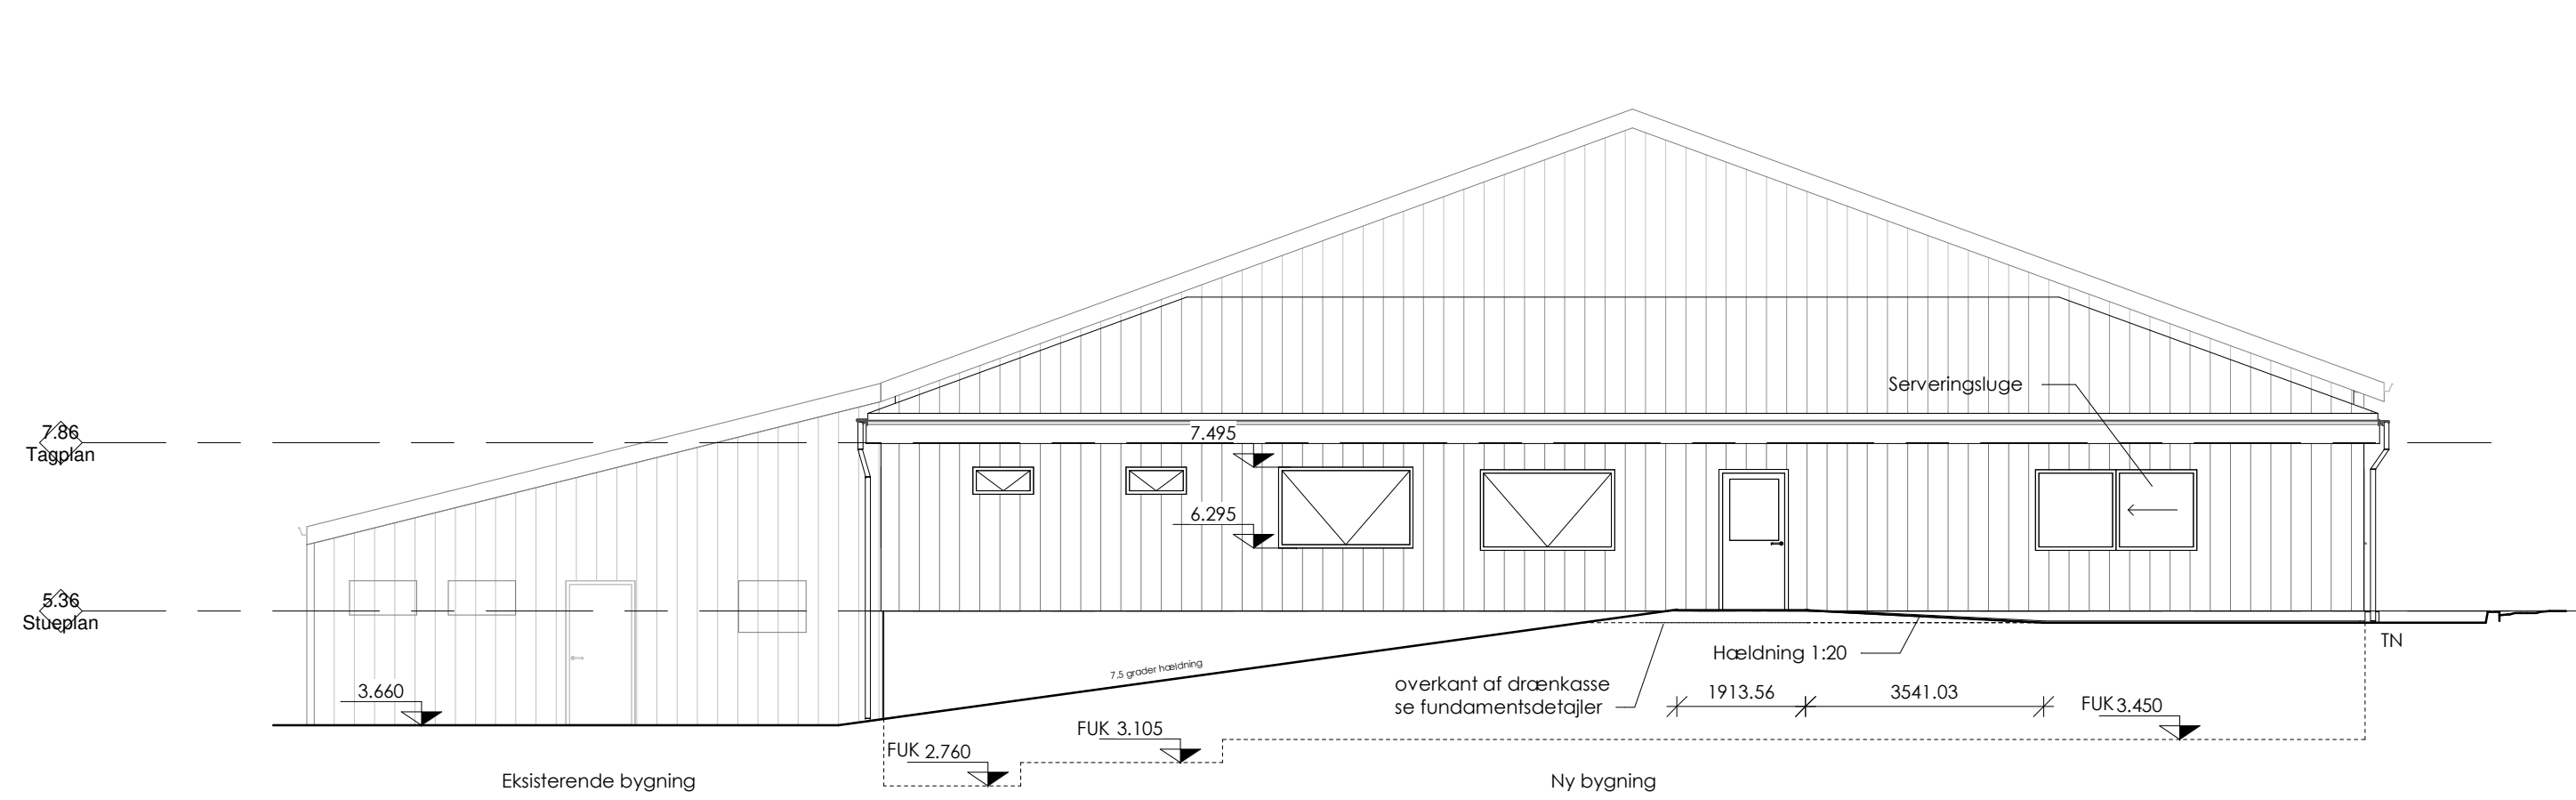

Øst facade

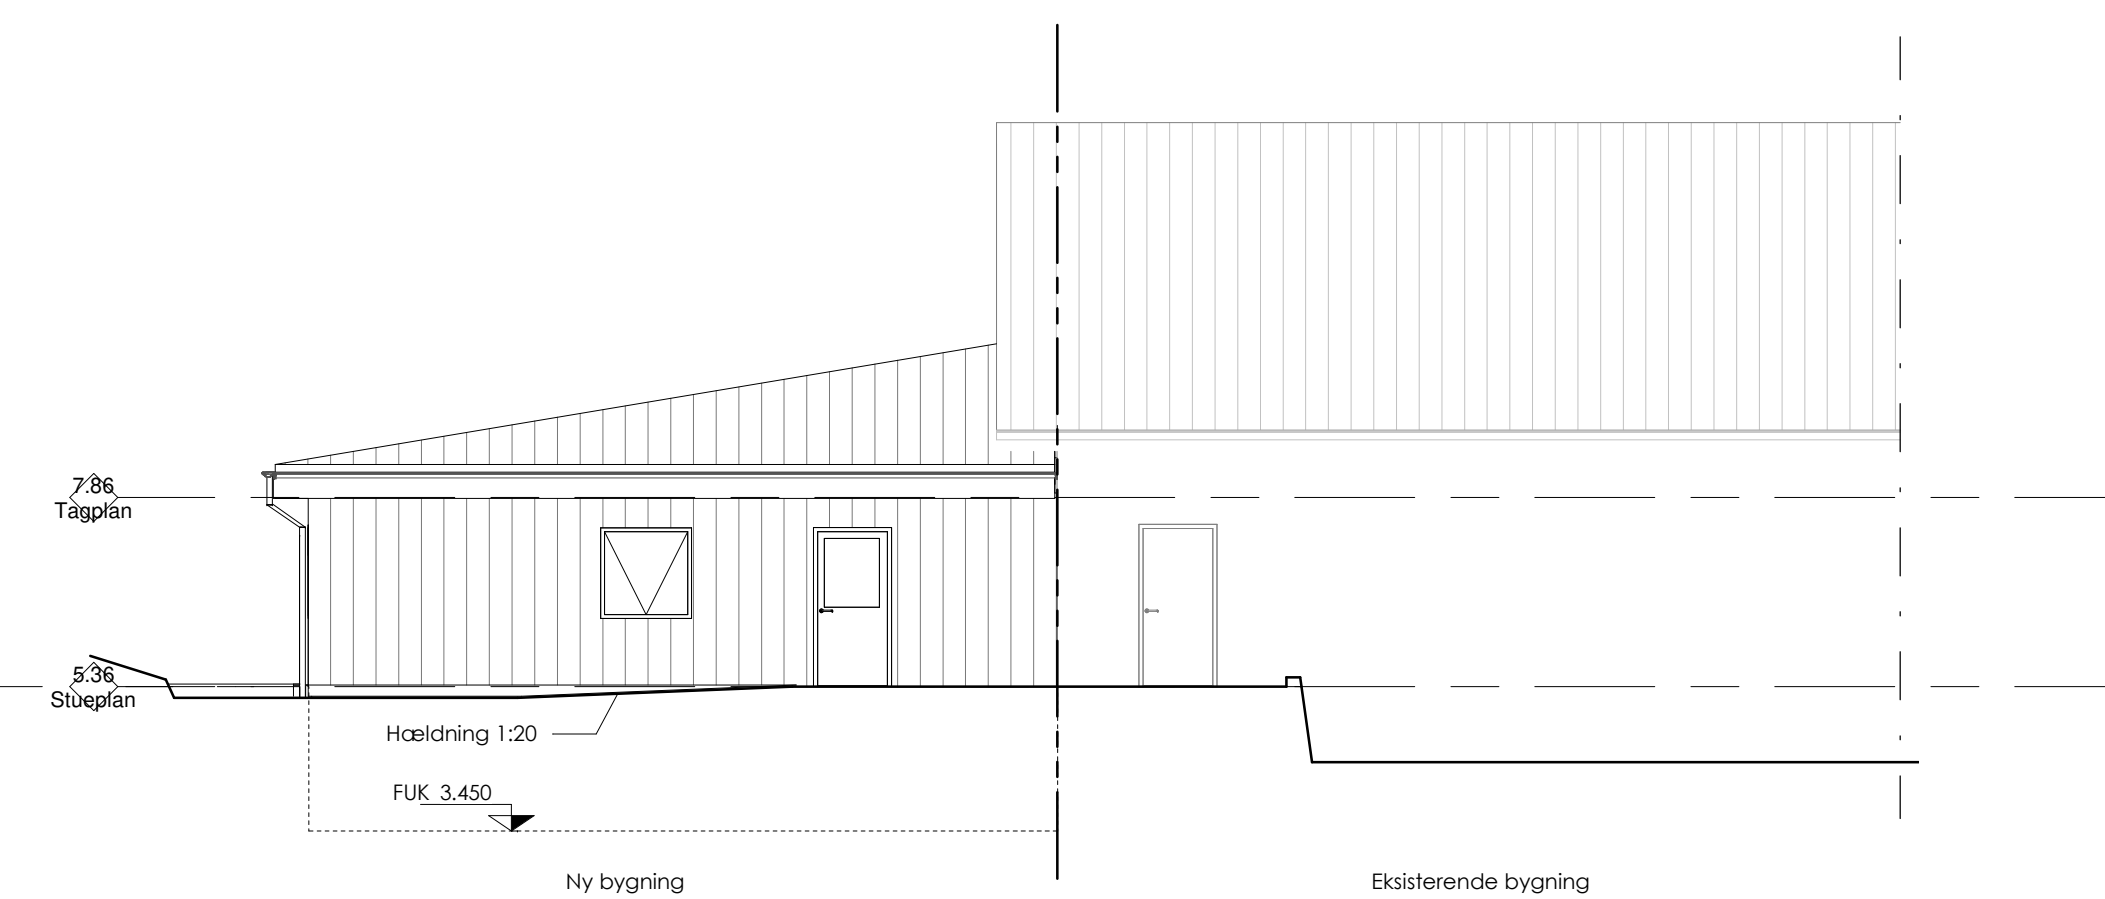

Nord facade

Note
Begge yderdøre i tilbygningen skal have indbygget vindue med mat glas

Revision	Beskrivelse	Rev. dato	Udført af
----------	-------------	-----------	-----------

Der må ikke måles på tegningen

SlothMøller
Oluf Jørgensen Group

Nørrebro 7B, st.th
6400 Sønderborg
TLF: 73 42 31 31

Vestergade 58N, 3.sal
8000 Aarhus C
TLF: 88 27 34 80

Bygherre	Broagerlands rideklub	Sags nr.:	200159
Sag	Rytterstue	Tegn.nr.:	BLR_K01_H2_EX_N01
Emne	Facader	Rev.nr.	
Int	KAA	Kontrol	Dato 2020.04.17
		Mål:	